




Schnitt A-A

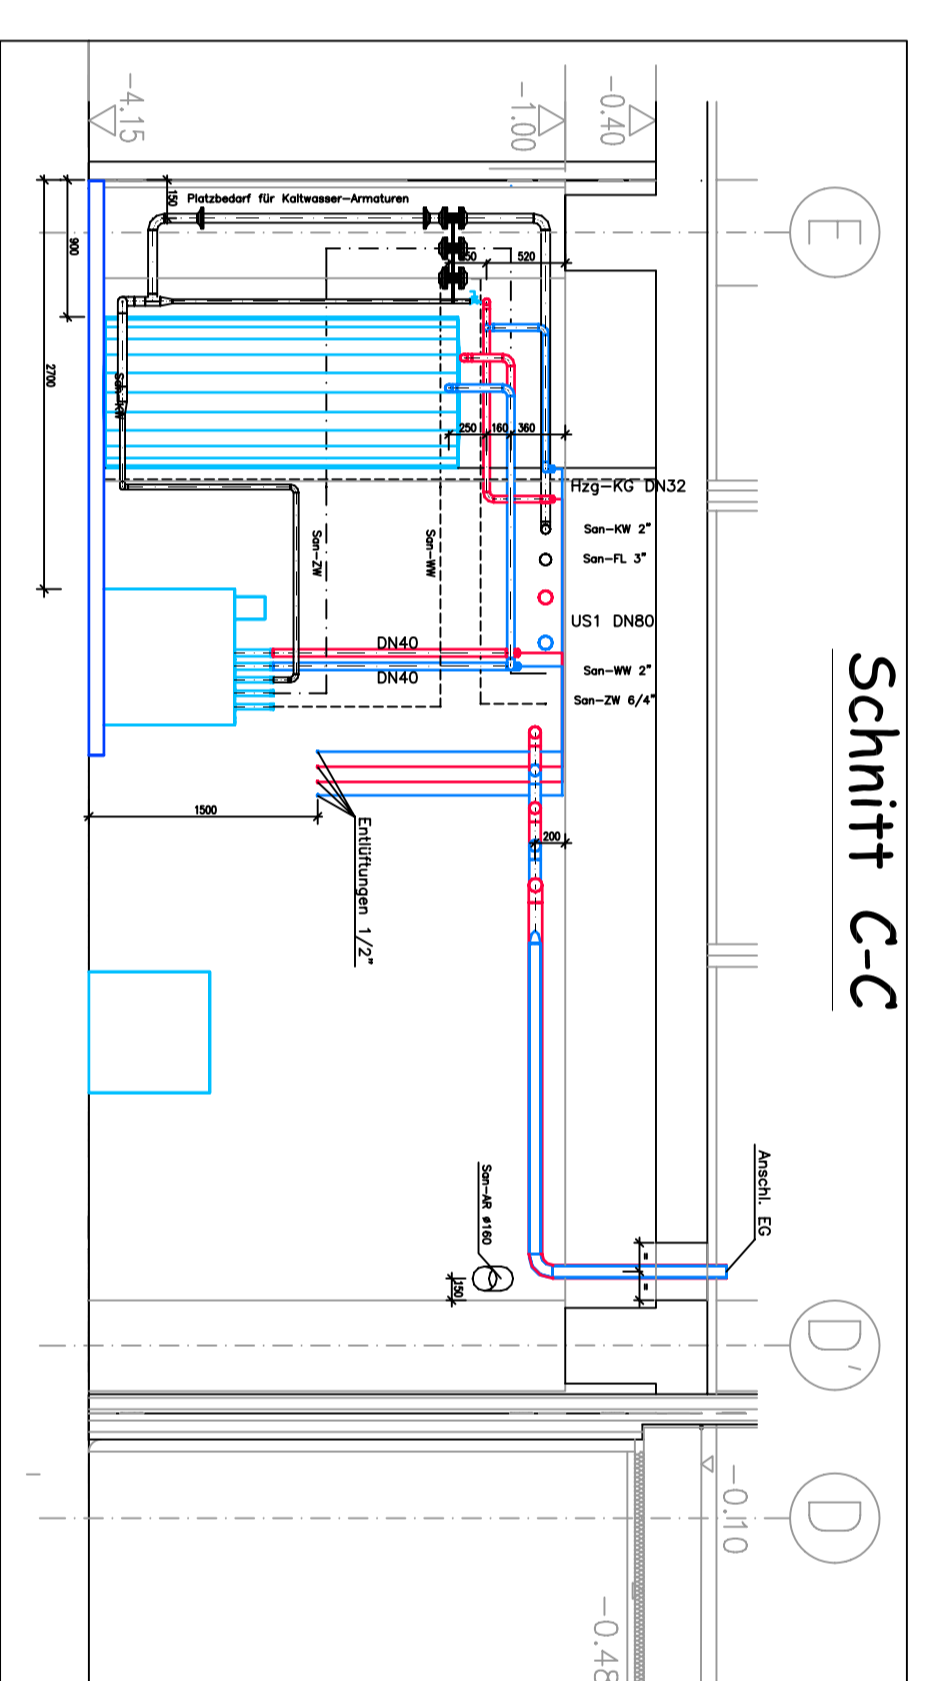

Schnitt C-C

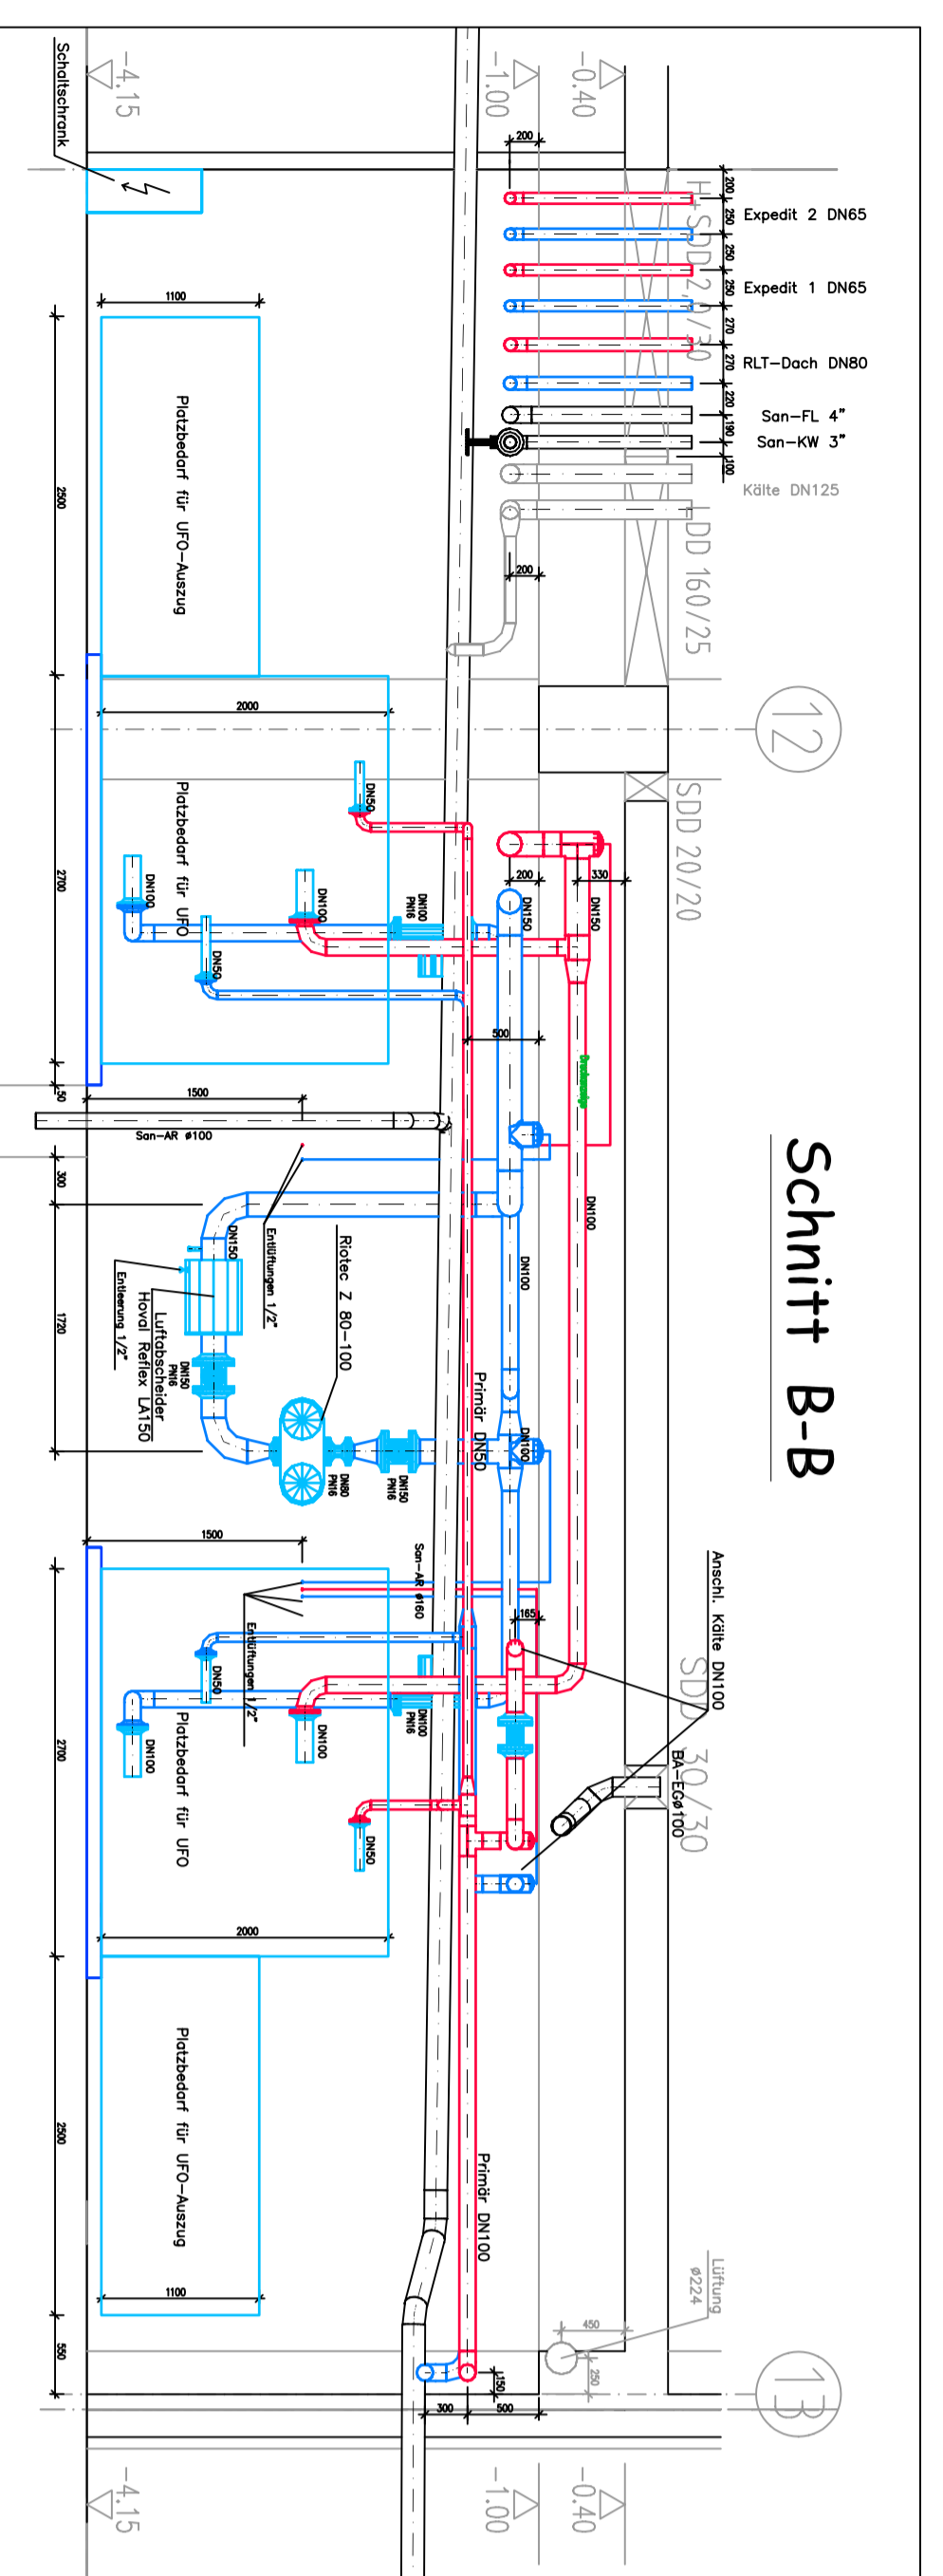


Schnitt B-B

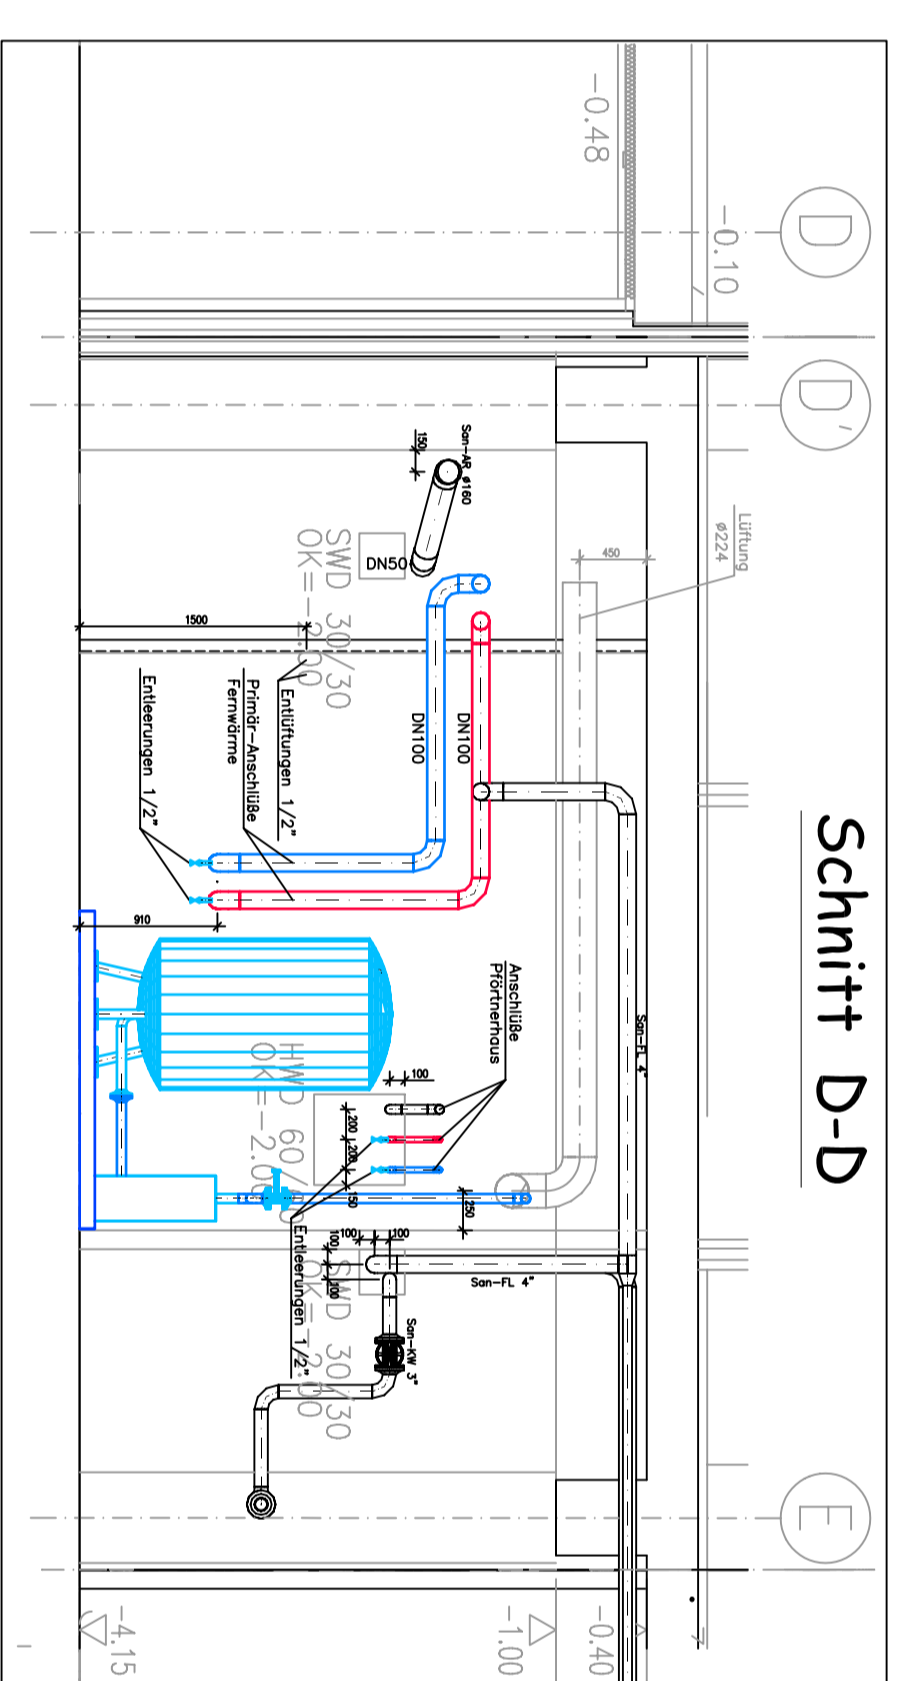


Schnitt D-D

GRUNDRISS

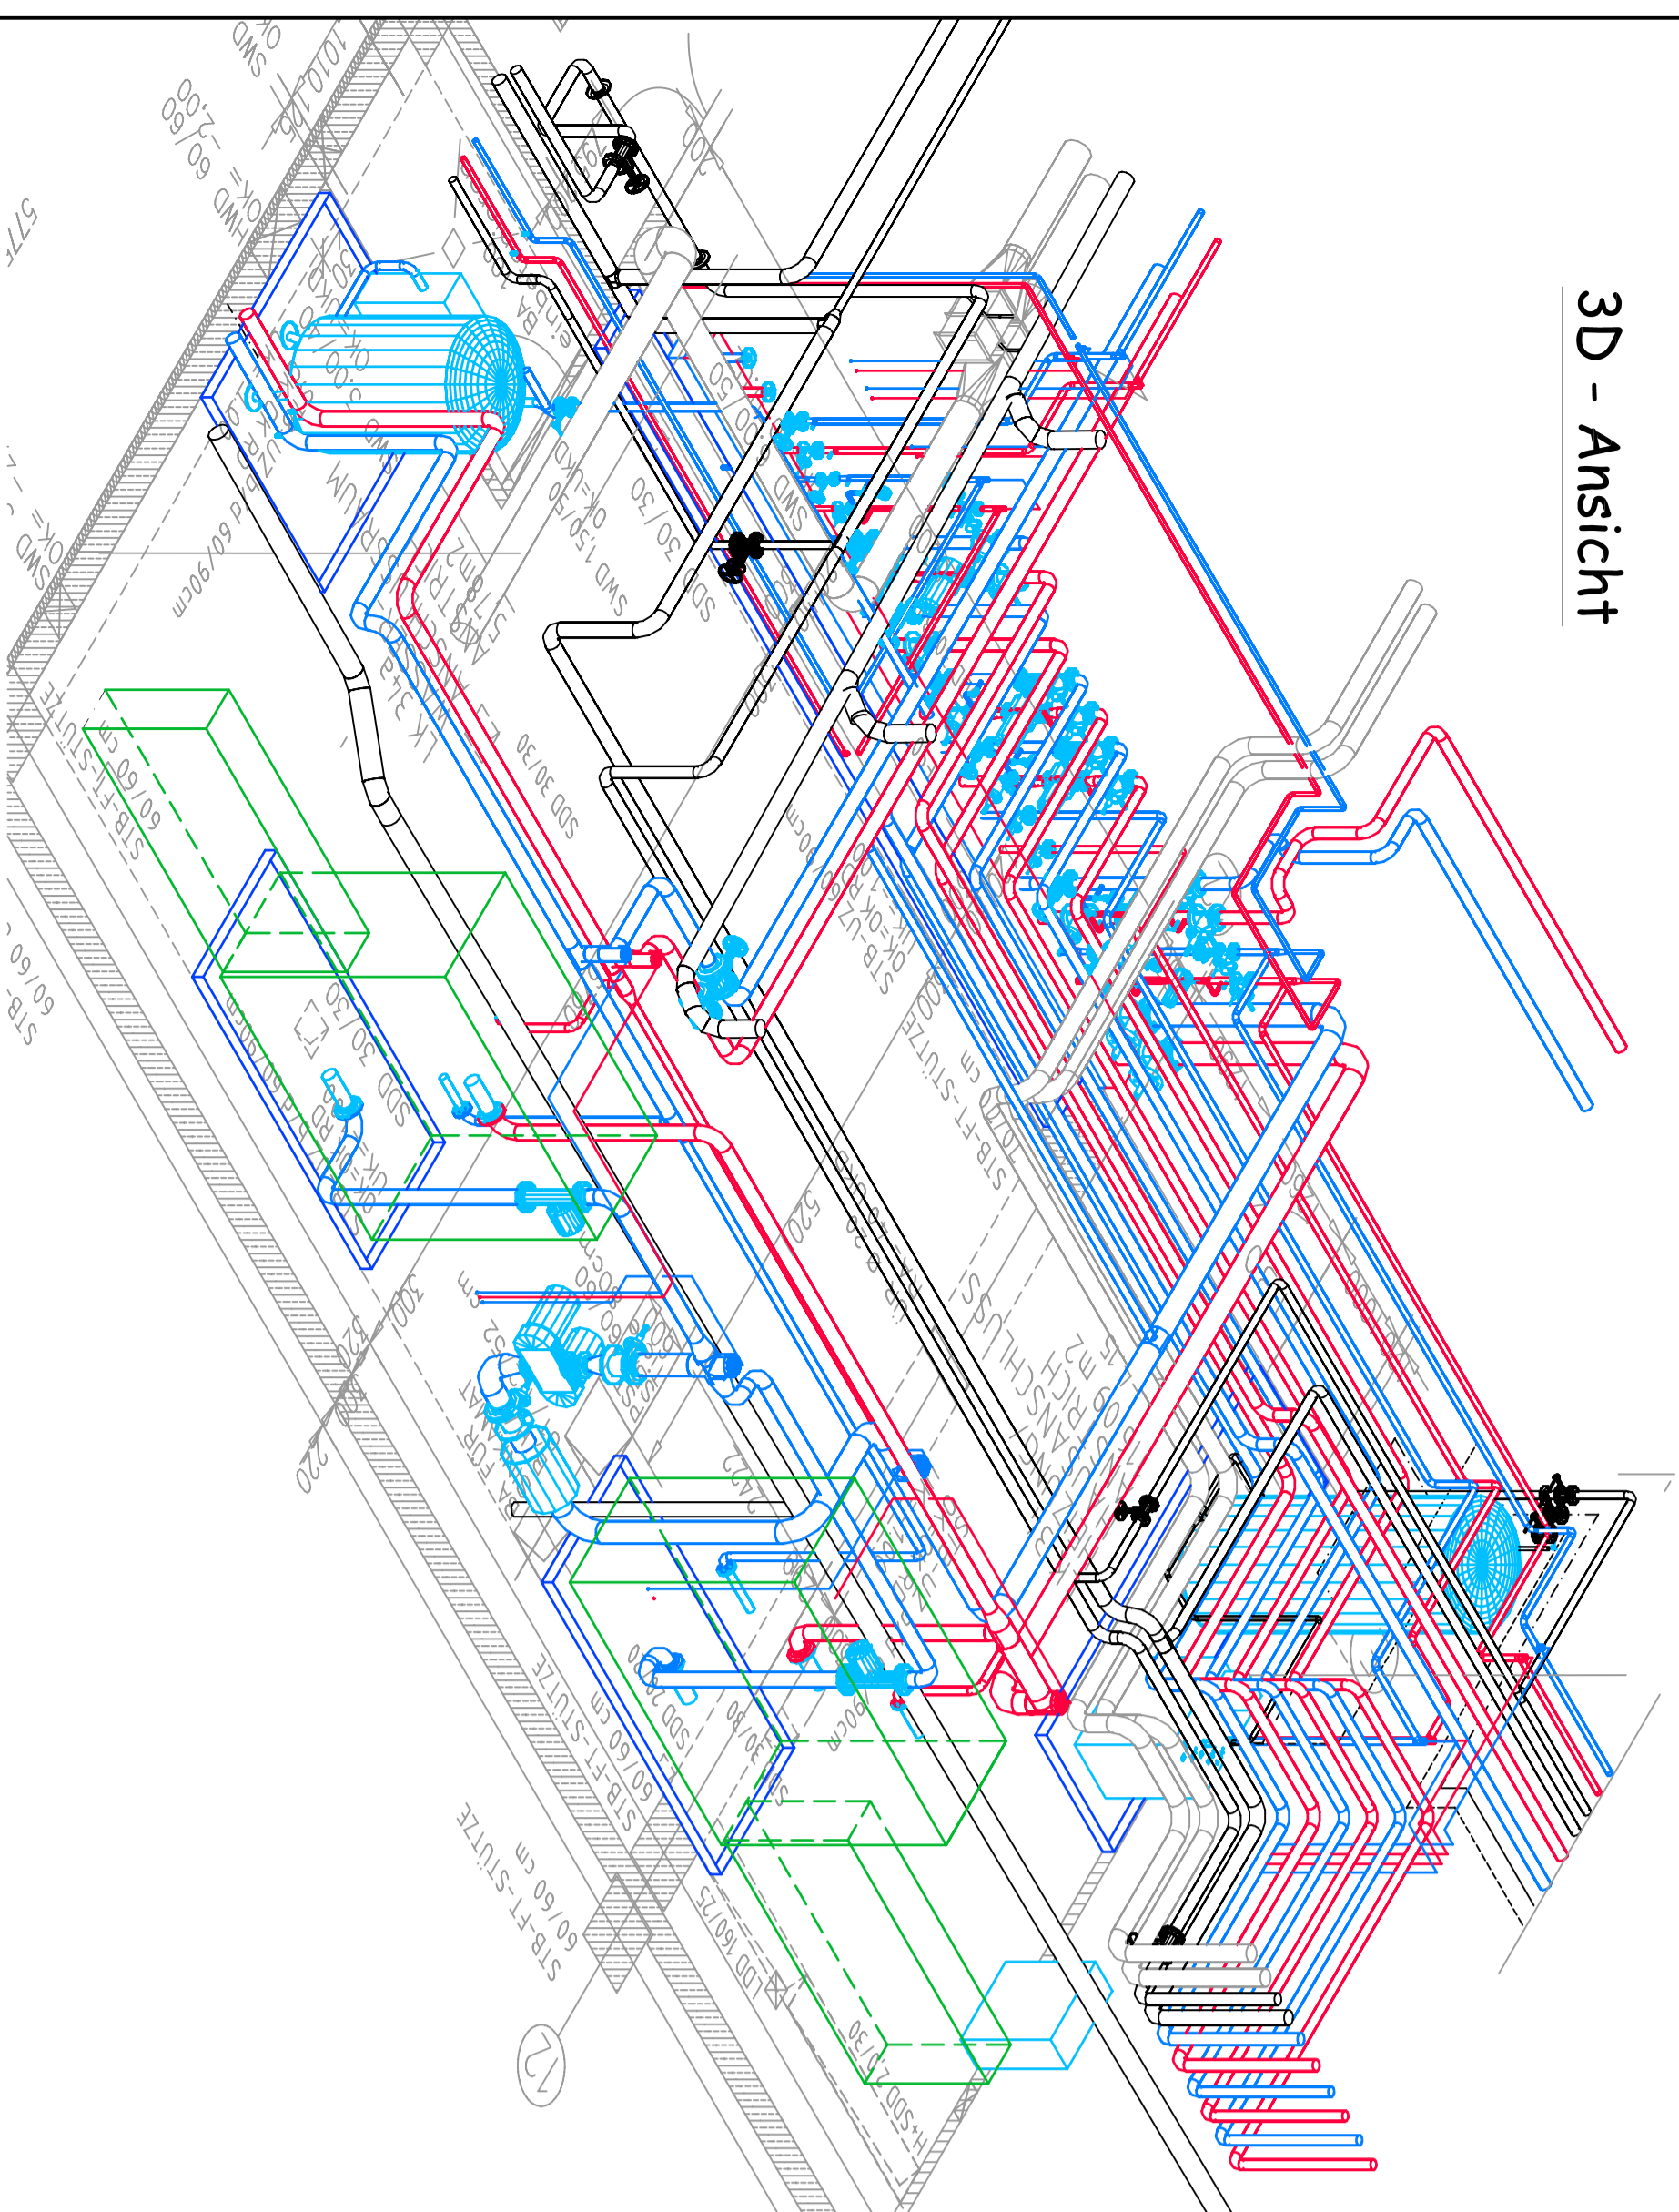

3D - Ansicht

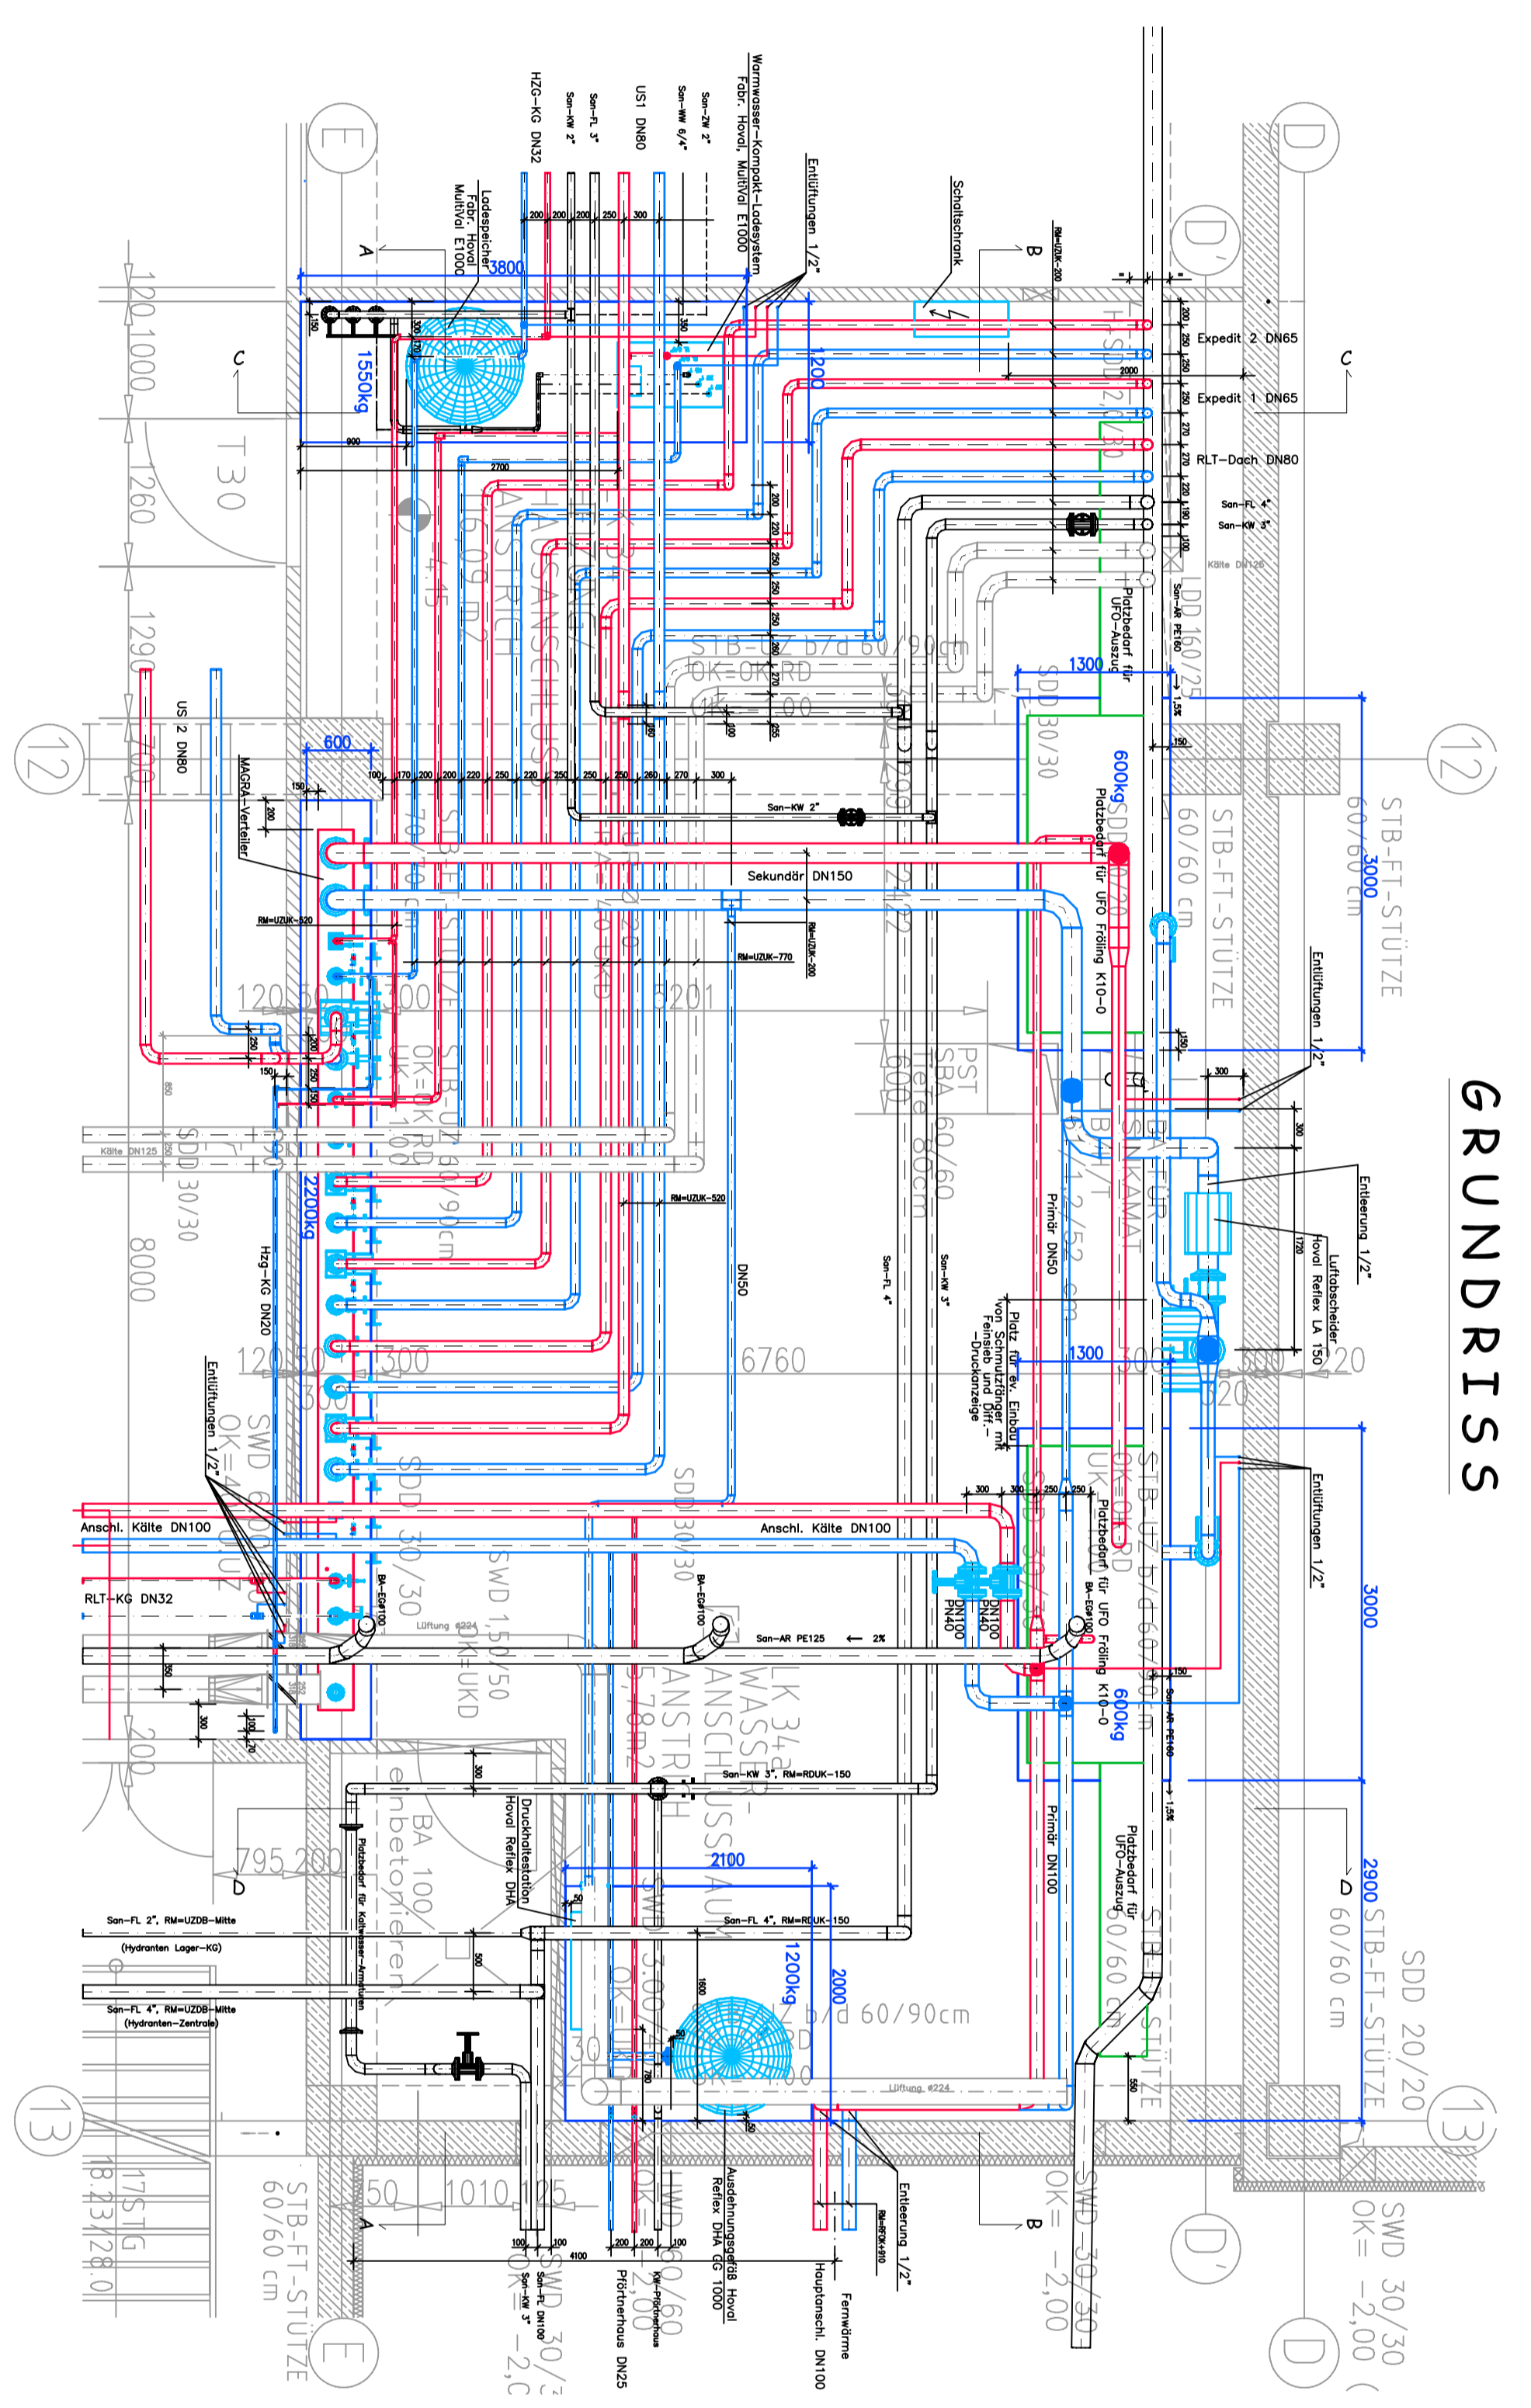

Legende

- Heizung Vorlauf
- Heizung Rücklauf
- Regulatorventil TR STAF, PN16
- Aspererenti KSB BOK kompakt, PN6
- Klappe mit Motortrieb
- Schmutzfilter PN6
- Pumpe Holec 30--70, PN6 bzw. RV 3502
- Rückschlagklappe Europa 5102
- Manometer
- Messpunkt
- Bistromung 1/2"
- Fundamente H=100

FUNKTIONSSCHEMA SIEHE PLAN NR. 4789-11-10
 UFO-Schnitte siehe Plan Nr. 4789-11-97
 Alle Maße in mm.

UFO – ZENTRALE
 AUSFÜHRUNGSPROJEKT
 LOGISTIKBETRIEB IN DER
 PHARMAINDUSTRIE
 Errichtungsjahr: 2000
 M. 1:50