SCHNITT A - A
M. 1:50

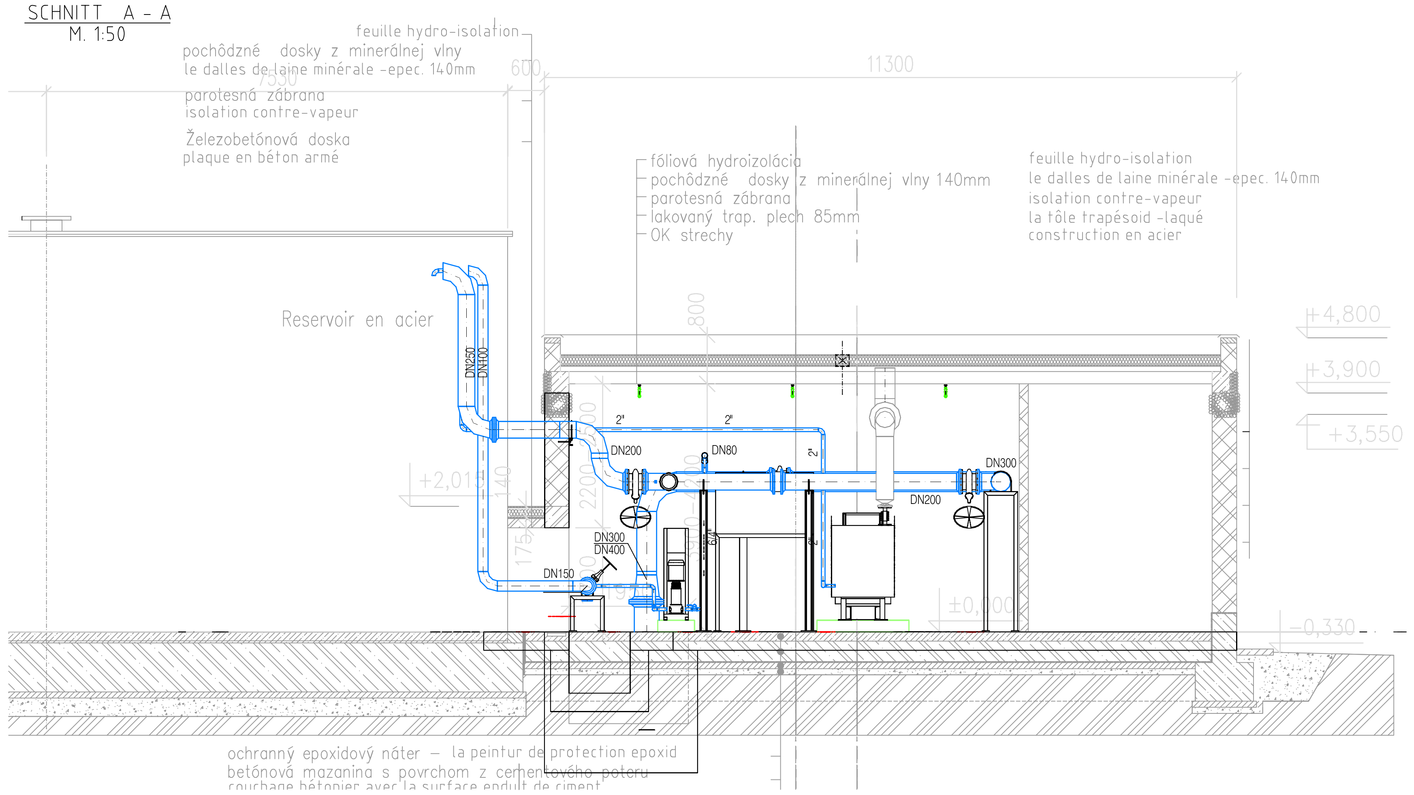

SCHNITT B - B
M. 1:50

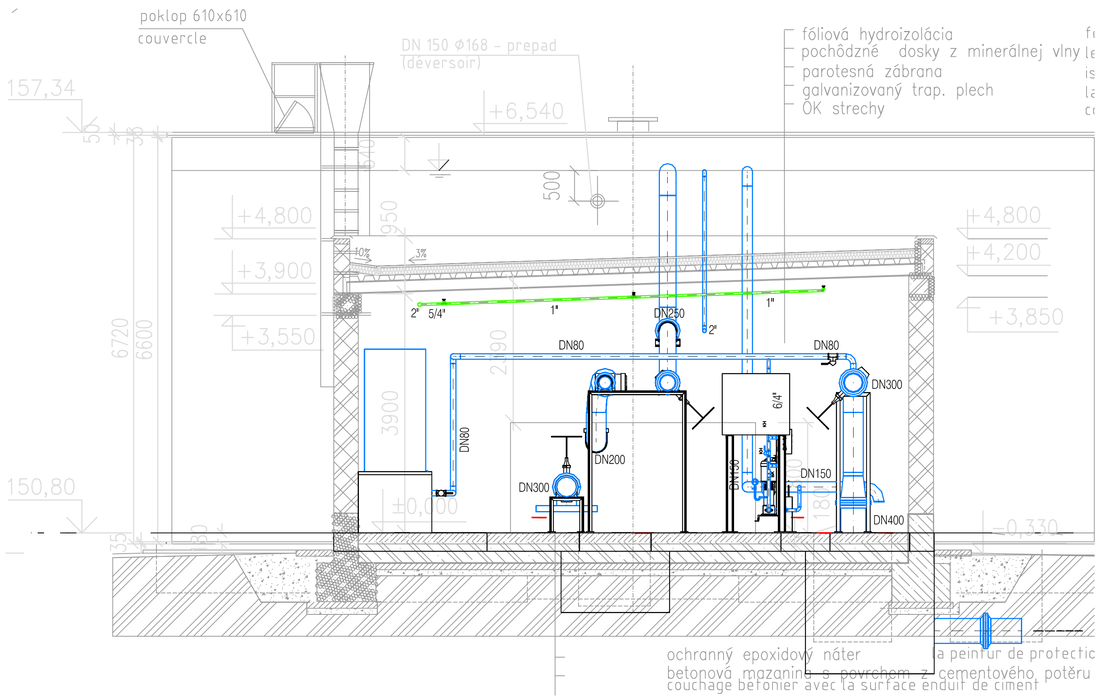

SCHNITT C - C
M. 1:50

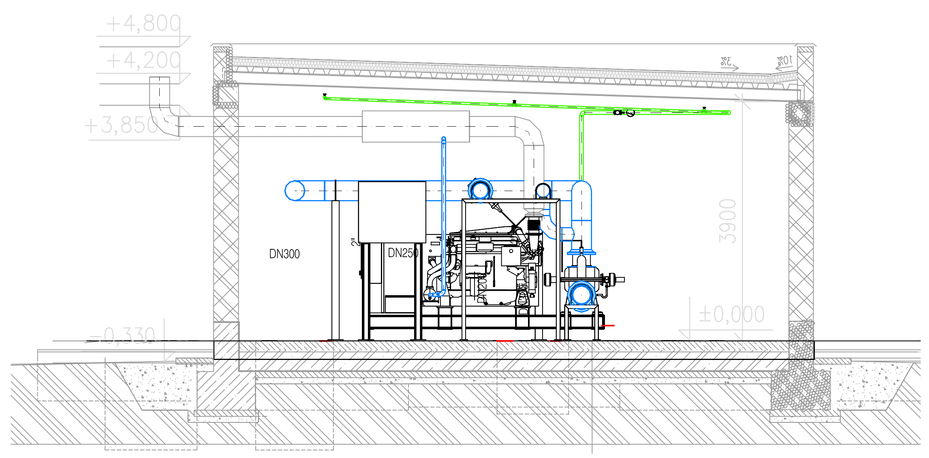

SCHNITT D - D
M. 1:50

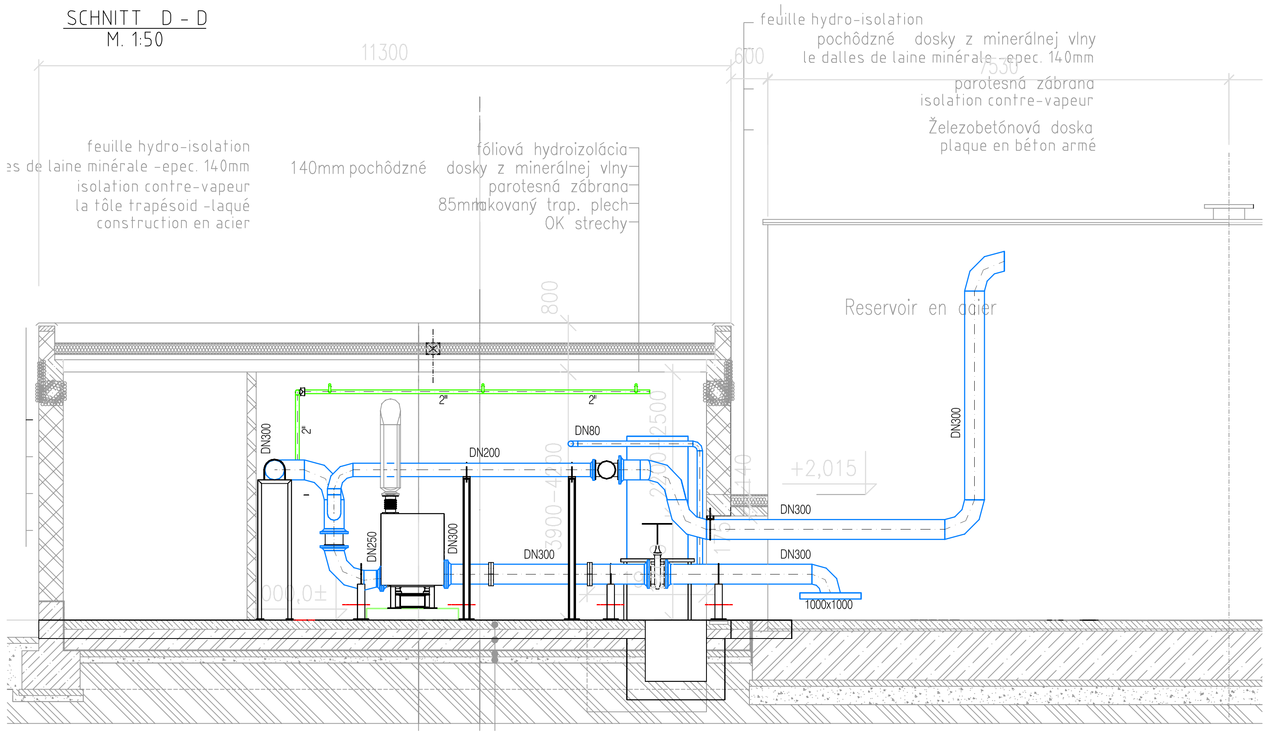

GRUNDRISS
M. 1:100

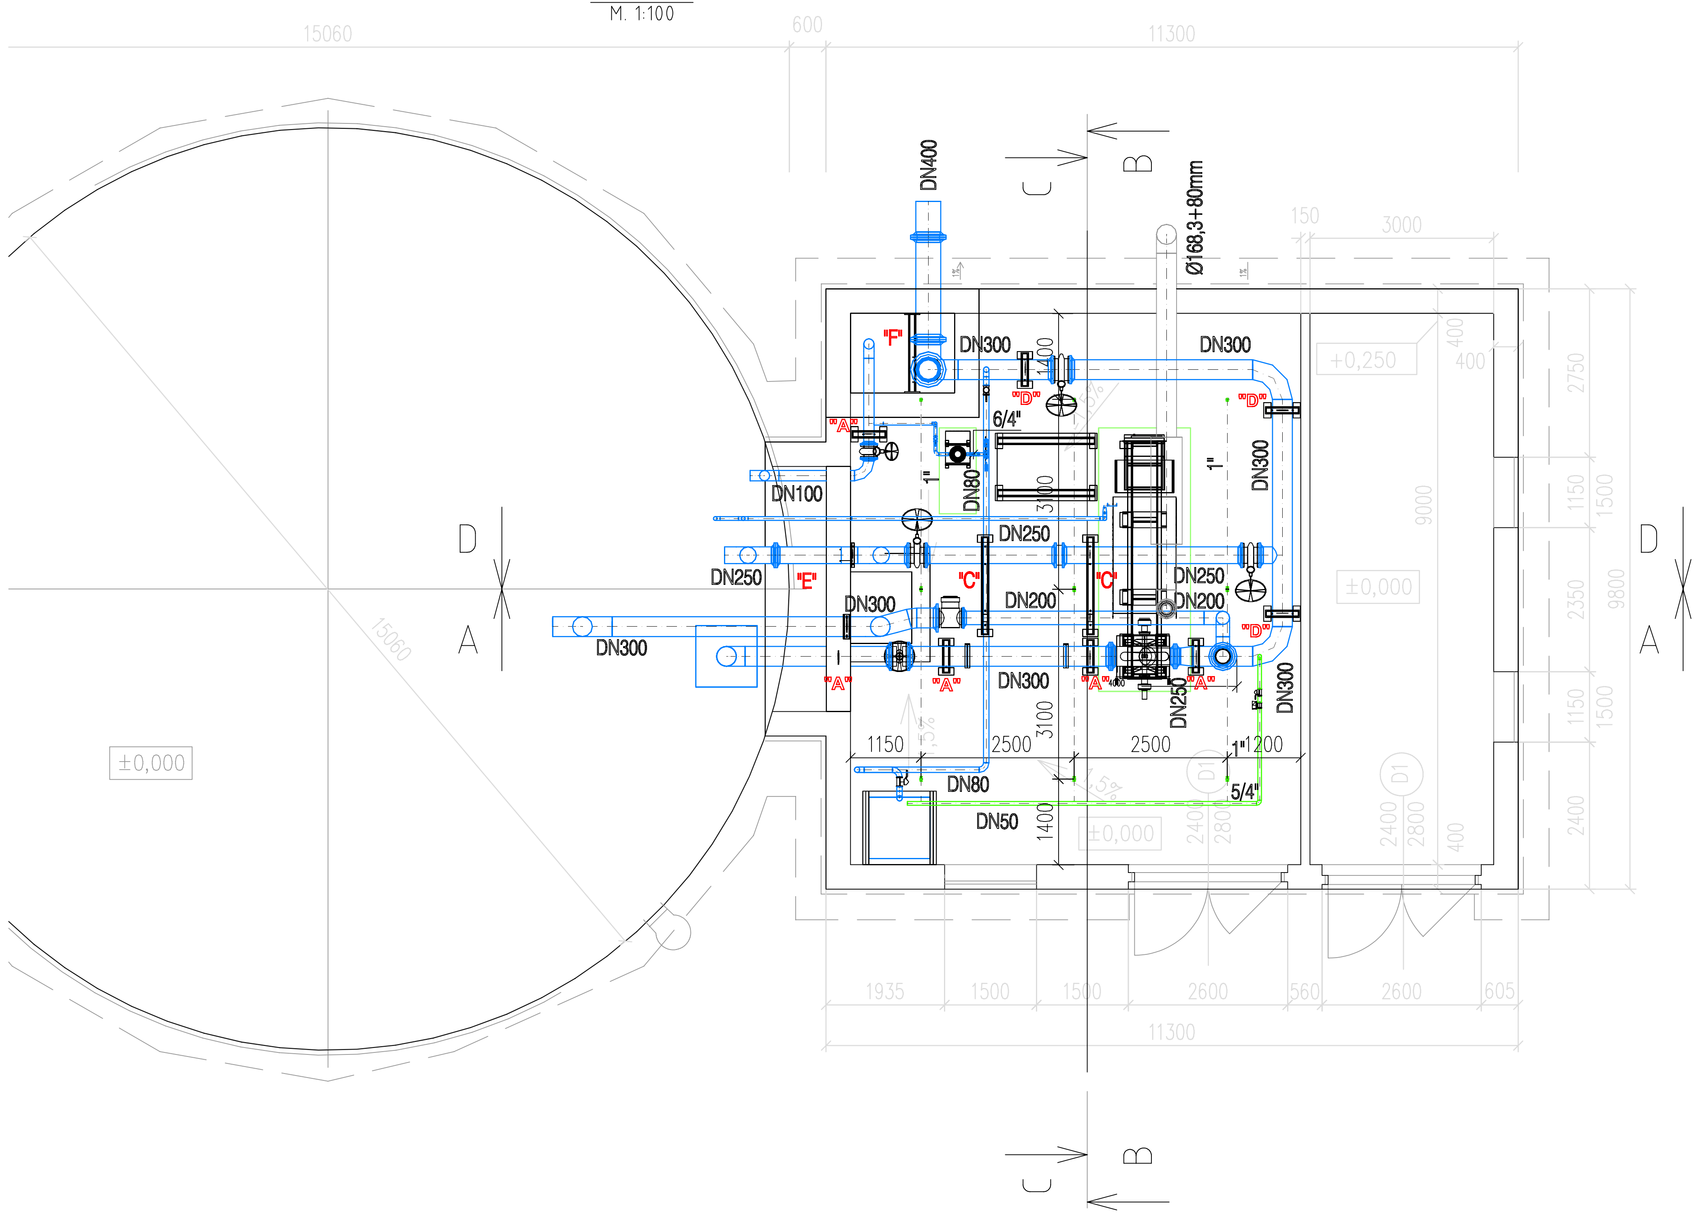

3D - ANSICHT

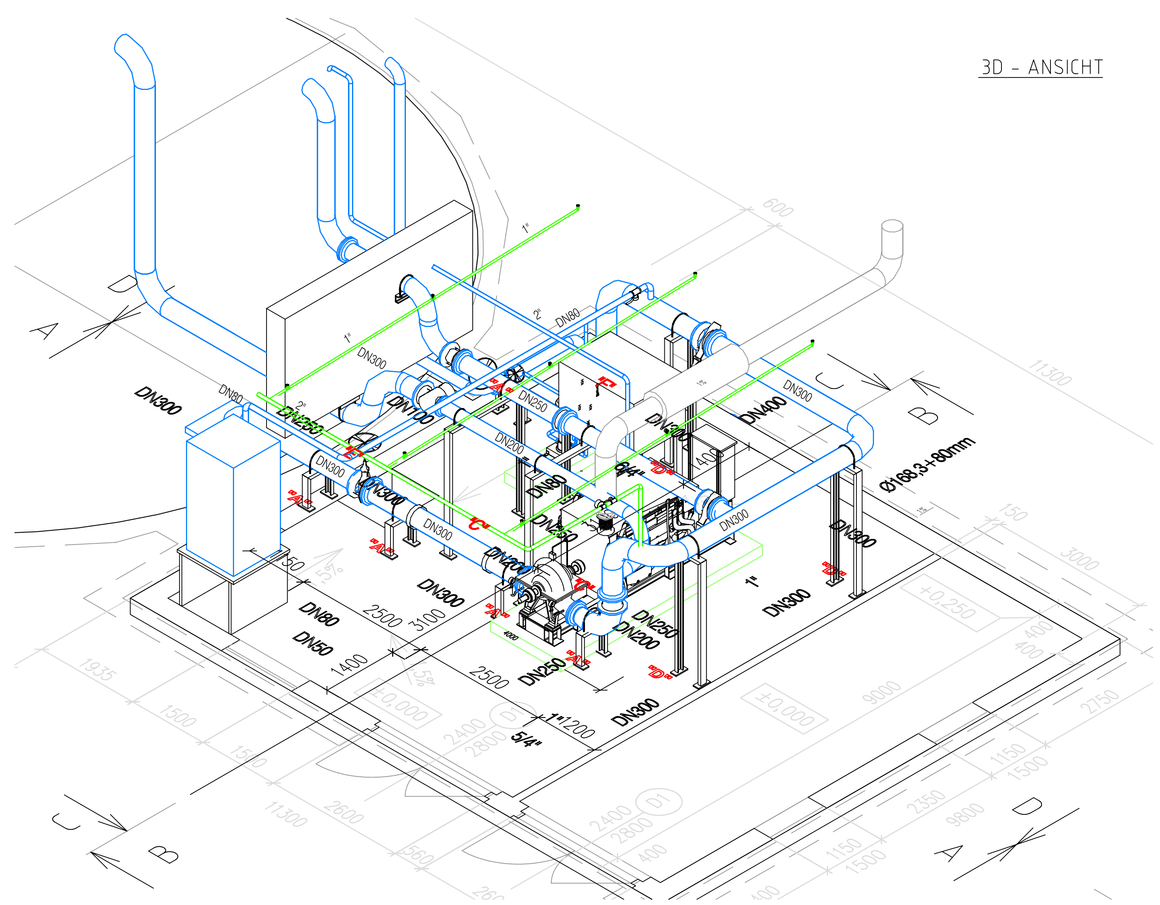

SPRINKLERZENTRALE
AUSFÜHRUNGSPROJEKT
PRODUKTIONSBETRIEB

Errichtungsjahr: 2004