Die Wohnungsabsperrungen und WW-Zähler werden wenn möglich in den Vormauerungen im WC, bzw. Bad hinter einer Revisionsöffnung installiert!

Sämtliche an der Außenhaut des Gebäudes befindlichen Metallteile wie z.B. Regenabfallrohre, Metallkonstruktionen, etc. sind an die Blitzschutzanlage anzubienden. Anschlußfahnen sind dafür vorzusehen

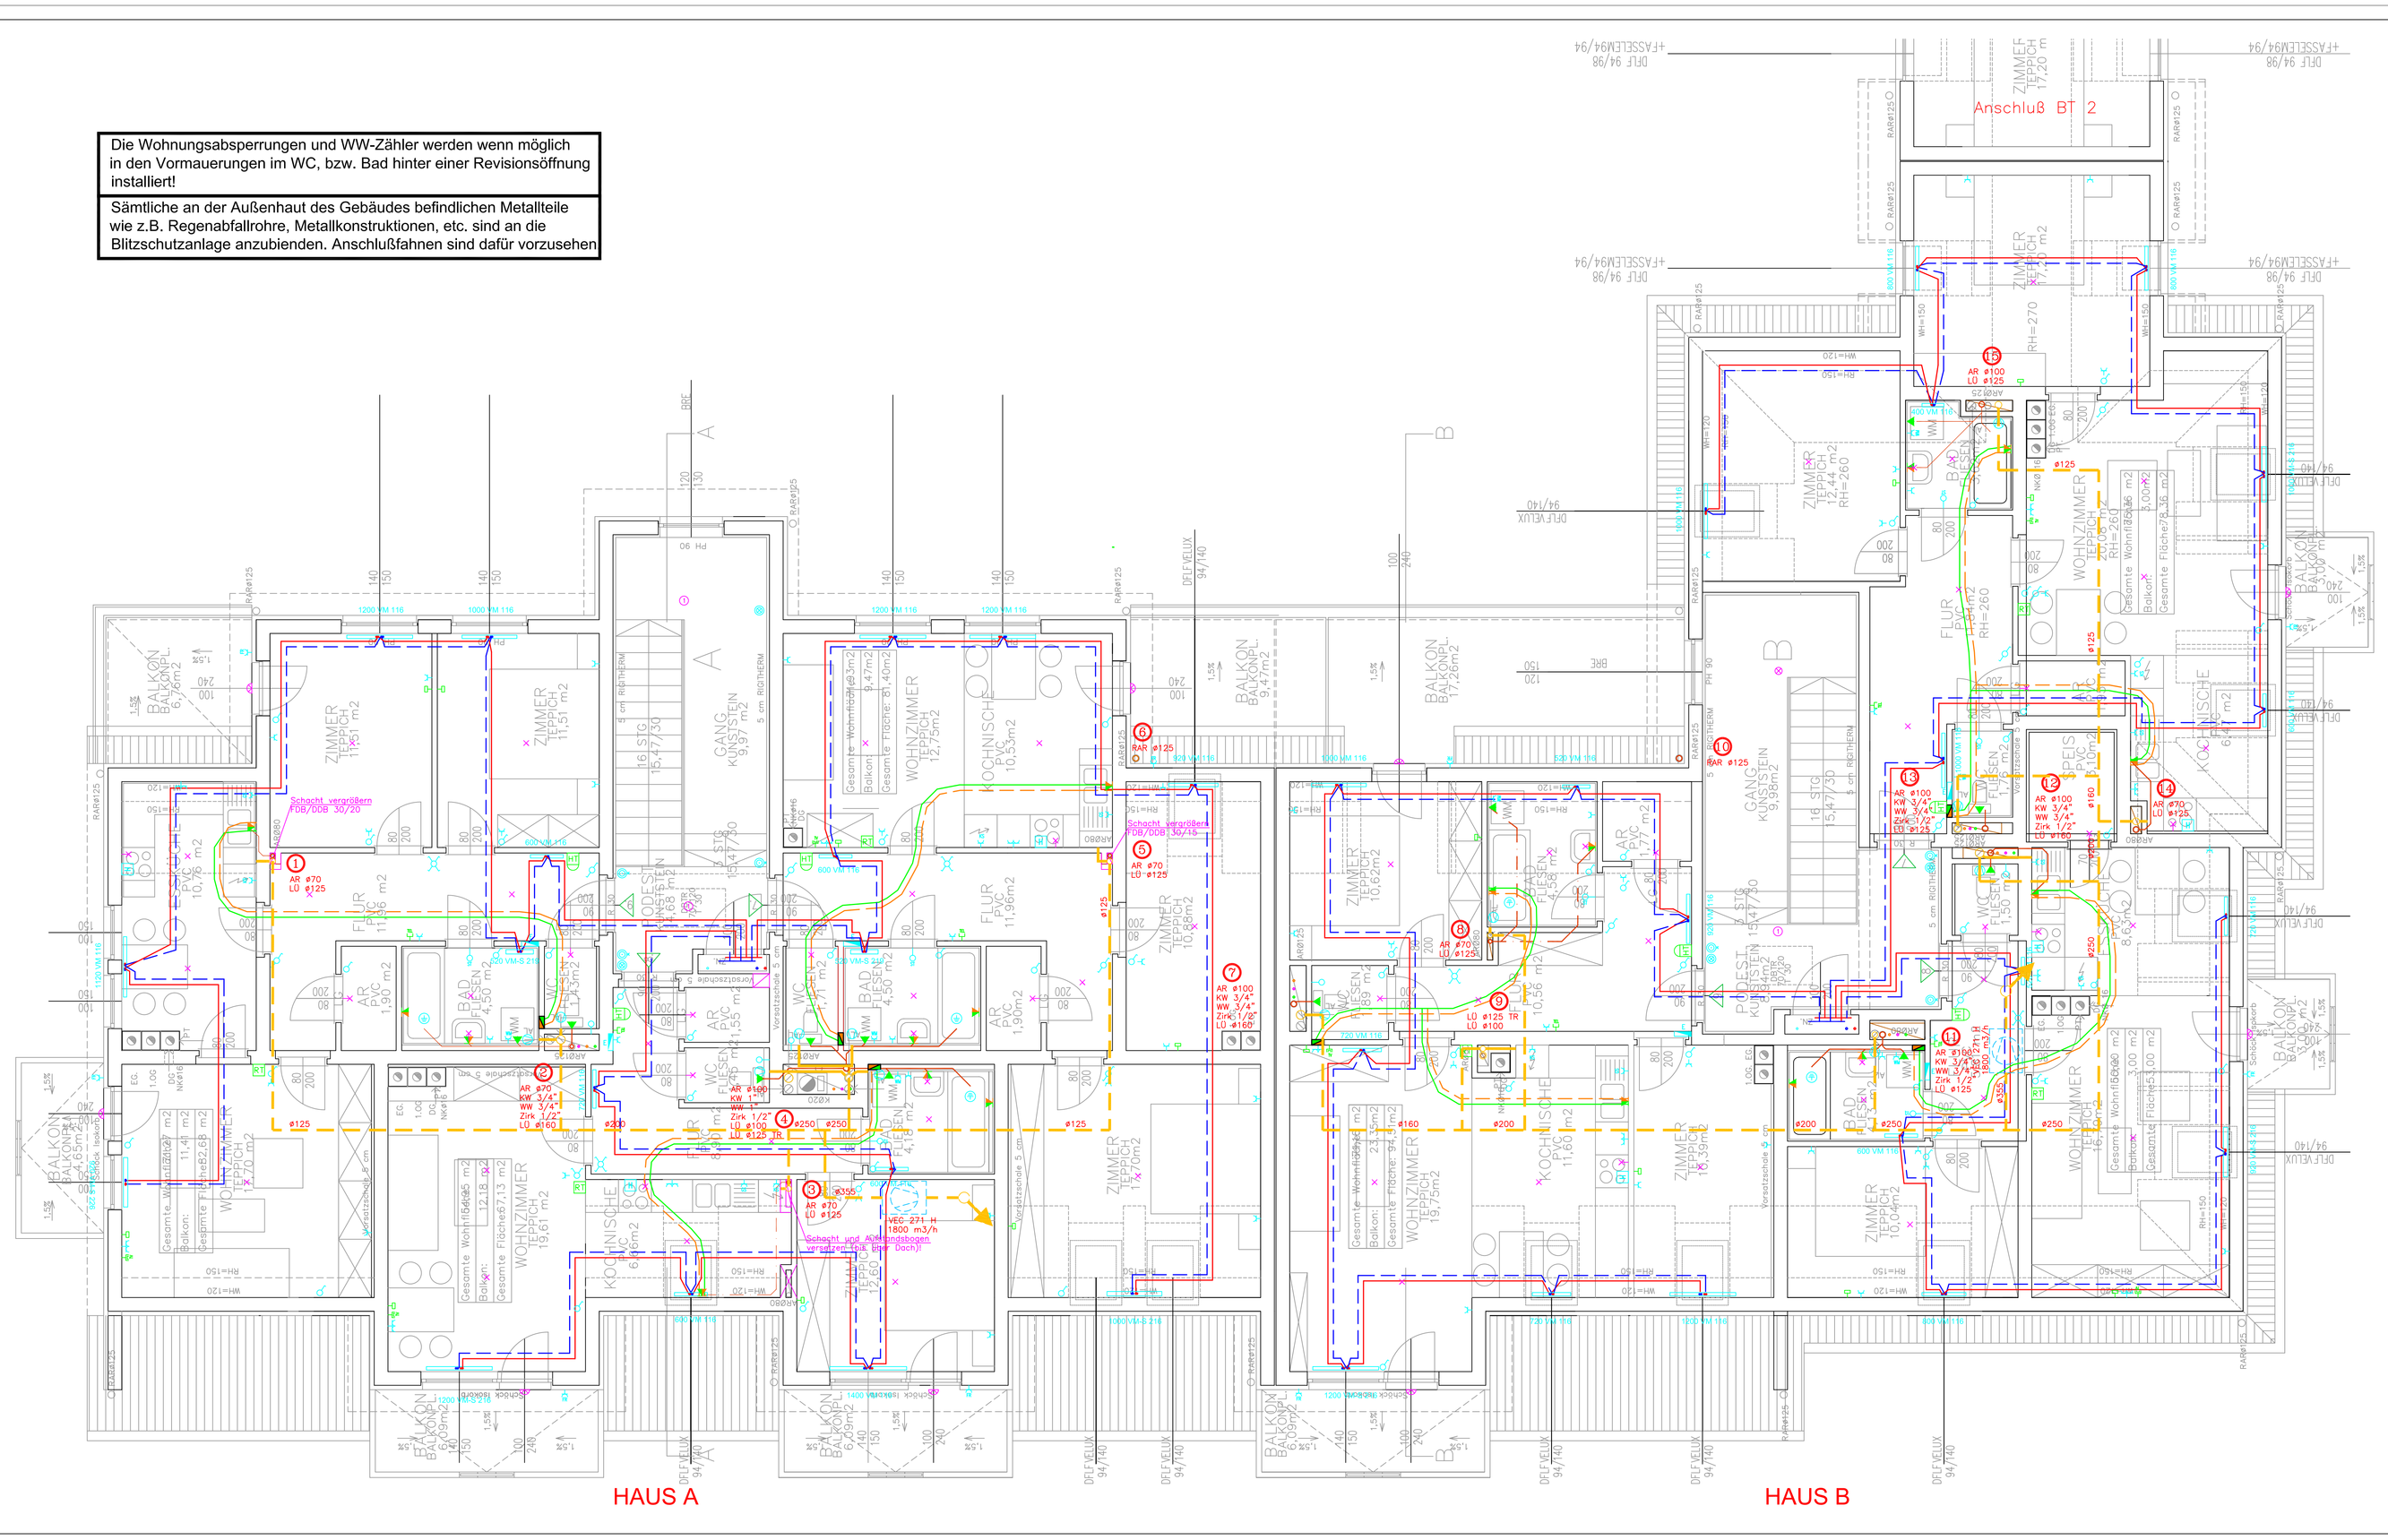

LEGENDE–ELEKTROINSTALLATIONEN

- Lichtleiste, (Feuchtraum) mit VKL, 1/36W, 1/58W, 2/36W, 2/58W
- Leuchte allgemein
- Wandleuchte
- Gitterkorbleuchte
- Stiegenhausleuchte
- Mastaufsatzleuchte
- Fluchtwegleuchte mit Einzelakku, 3–stündig
- Lichtauslaß allgemein
- Wandauslaßtenauslaß
- Auslaß für Heizstrahler
- AP–Läutwerk
- elektrischer Türöffner
- Anschluß für Innensprechstelle mit Bedienteil
- Gegensprechstelle
- Haustelefon
- Telefonsteckdose
- Leerverrohrung Schwachstrom mit Dose
- Antennensteckdose
- Raumthermostat
- Elektro–Verteiler
- Verteiler für Heizung, Lüftung, Sanitär etc.
- Rangierverteiler
- Fundamenterder, Runddraht ⌀10mm
- Fangleitung, Runddraht, ⌀8mm, verzinkt
- Ableitung, Runddraht, ⌀8mm
- Erderaufführung, Runddraht, ⌀10mm
- leitende Verbindung
- Anschlußfahne, Runddraht, ⌀10mm

verwendete Abkürzungen:
DA Durstabzug
CG Geschirrspüler
FR Feuchtraumausführung
WM Waschmaschine

- Ausschalter, 1–polig
- Ausschalter mit Kontrollicht, 1–polig
- Wechsel– Serien– Kreuzschalter
- Auslaß allgemein
- Neutraltaster
- Taster mit Orientierungsleuchte
- Klingeltaster
- NOT–AUS Taster
- Dimmer, Potentiometer ohne Schaltfunktion
- Dimmer mit Schaltfunktion
- Auslaß für Jalousie–, Markisensteuertaster
- Schlüsselschalter
- Auslaß 230V~/3–polig
- Auslaß 24V=
- Erdungsanschluß
- Schutzkontaktsteckdose, 1–/2–/3–fach, 230V~
- CEE Steckdose 400V~/5–polig
- Steckdose mit Isoliertransformator (z.B. Rasierersteckdose)
- Ventilator
- Herdanschlußdose
- Auslaß 230V~
- UP–Bewegungsmelder
- Auslöse für Brandrauchentlüftung
- Bedienelement für Brandrauchentlüftung
- Lüftertaster für Brandrauchentlüftung
- FW Feuerwehrschalter
- Wärmemelder
- Rauchmelder
- Druckknopftaster
- Sirene

LEGENDE–HKLS

- Heizung Vorlauf
- Heizung Rücklauf
- Kaltwasser
- Warmwasser
- Warmwasserzirkulation
- Gas
- Nutzwasser
- Ablauf
- Heizkörper
- Abluft
- UP–Absperrventil für KW u. WW +WW–Zähler

Die Wohnungsinstallation ist immer nach den letztgültigen Mieter– bzw. Verkaufsplänen auszuführen. Bei Differenzen zwischen Projektsplänen und Mieterplänen gilt immer der MIETERPLAN als bindend !!!

PROJEKTPLAN WOHNHAUSANLAGE
SOZIALBAU

Errichtungsjahr: 2003
M. 1:50